


ÜBERSICHT

UG + ESH

Preis PP CHF 35'000
Preis PP & CHF 37'000

Mst.: 1:200

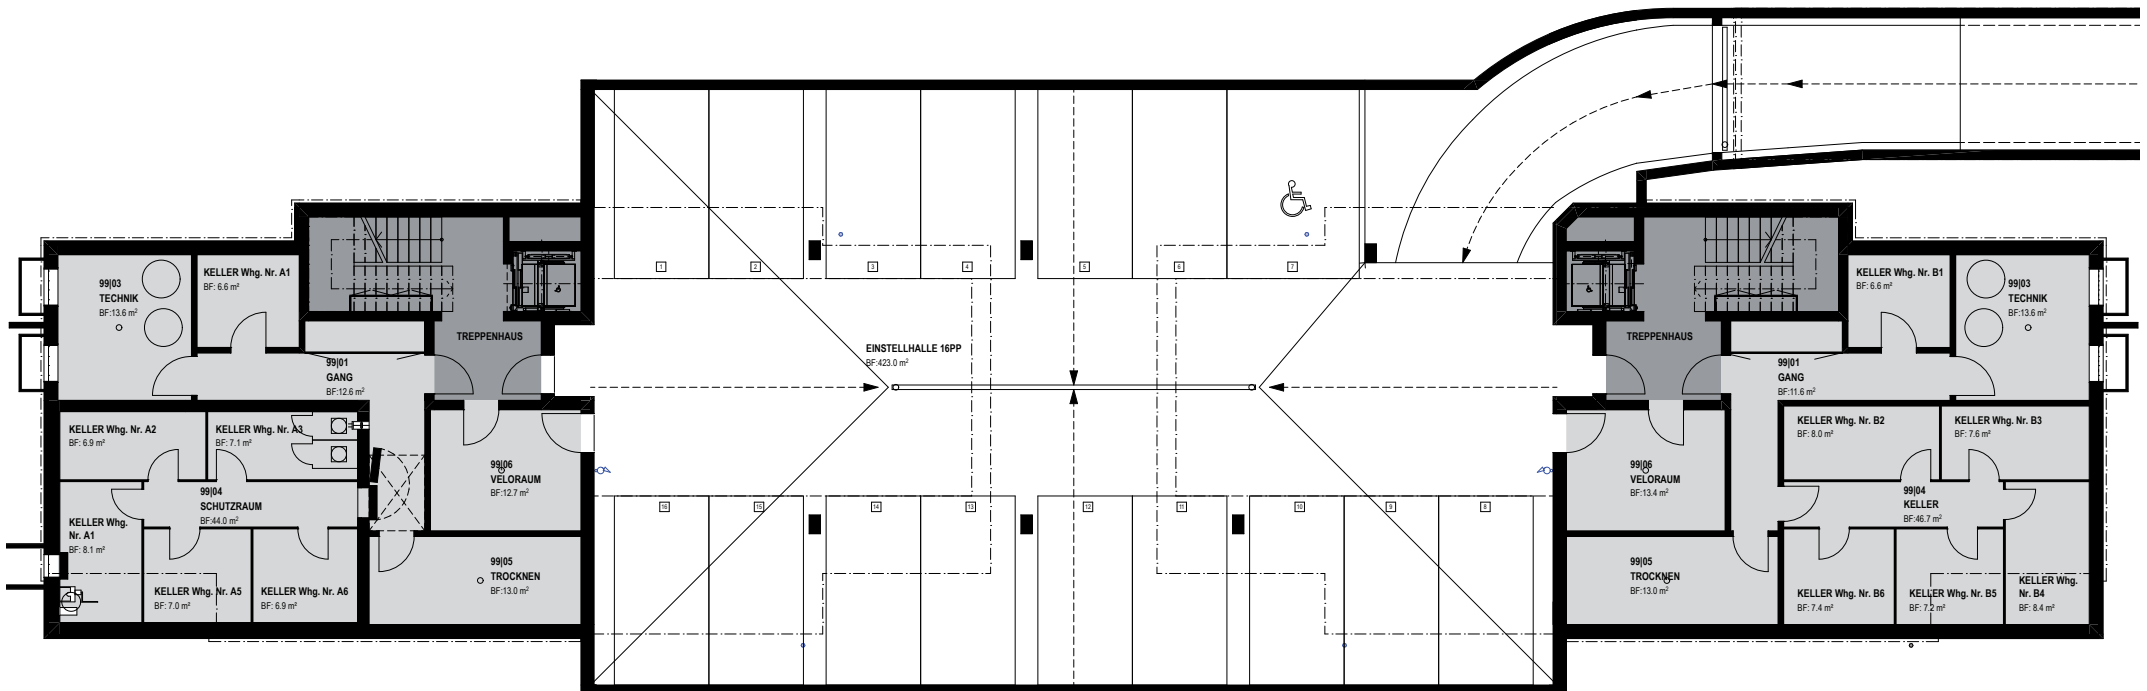

Alle Flächenmasse sind gerundet.
Änderungen bleiben vorbehalten.